


1 Voorgevel
1 : 200




2 Rechterzijgevel
1 : 200




3 Achtergevel
1 : 200

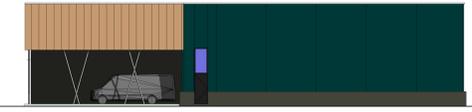


4 Linkerzijgevel
1 : 200

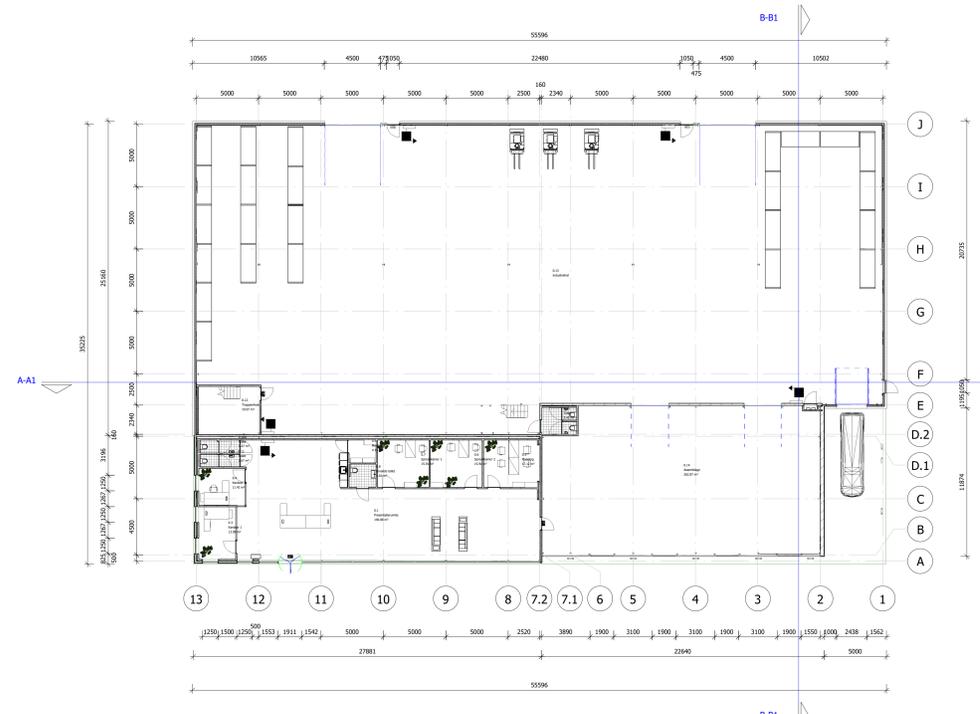


5 Begane grond
1 : 200

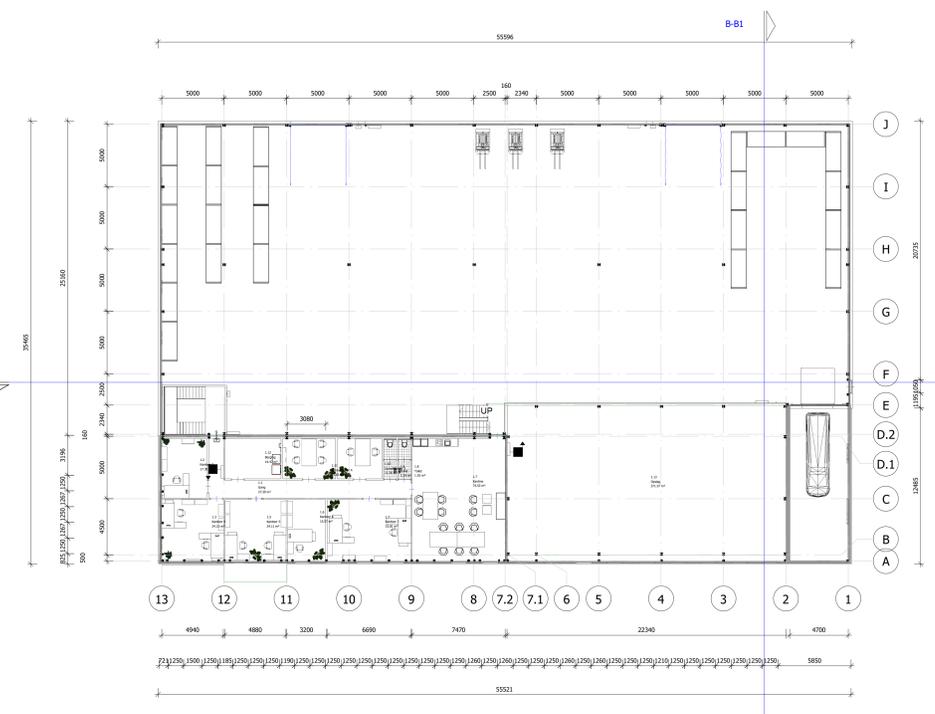


6 Eerste verdieping
1 : 200

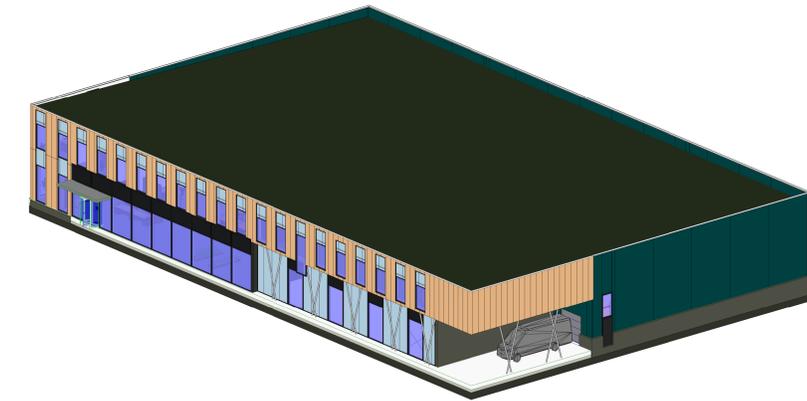

9 3D

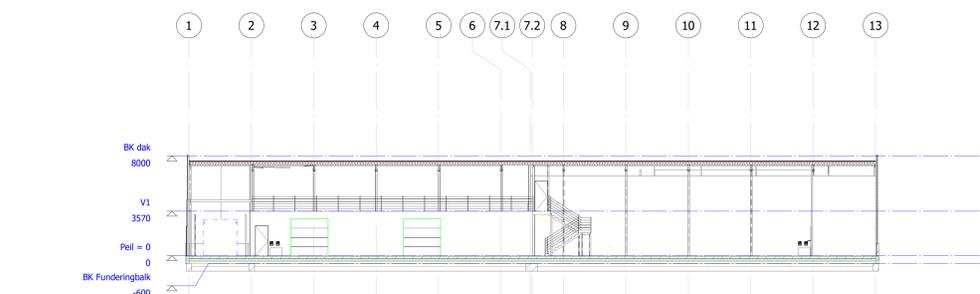

7 A-A1
1 : 200

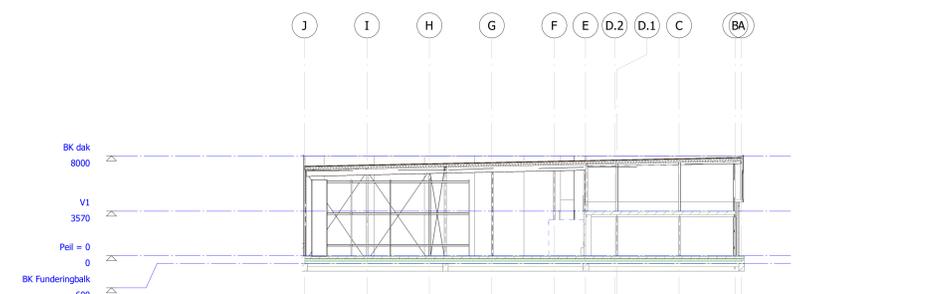

8 B-B1
1 : 200

Room Schedule		
Number	Name	Area
0.0	M.K.	0.41 m ²
0.1	Presentatieruimte	140.08 m ²
0.2	Koeken	32.94 m ²
0.3	Kantoor 1	13.09 m ²
0.4	Kantoor 2	11.42 m ²
0.5	Planning	17.12 m ²
0.6	Spreekkamer 2	15.91 m ²
0.7	Spreekkamer 1	15.91 m ²
0.8	Invalide toilet	4.01 m ²
0.9	Berging	4.11 m ²
0.10	Toilet	1.67 m ²
0.11	Toilet	1.67 m ²
0.12	Trappenhuis	19.07 m ²
0.13	industrialhal	Not Enclosed
0.14	Assemblage	262.87 m ²
0.15	Toilet	3.45 m ²
1.1	Gang	27.20 m ²
1.2	Kantoor 3	17.38 m ²
1.3	Kantoor 4	24.13 m ²
1.5	Kantoor 5	24.11 m ²
1.6	Kantoor 6	15.57 m ²
1.7	Kantine	74.53 m ²
1.7	Kantoor 7	33.81 m ²
1.8	Toilet	1.55 m ²
1.8	Toilet	1.54 m ²
1.10	Spreekkamer 3	11.56 m ²
1.11	Spreekkamer 4	13.83 m ²
1.12	Berging	14.47 m ²
1.13	Opslag	271.57 m ²
Grand total:		29



hier komen de bureagegevens		logo	task: 1
			datum: 27-6-2022 09:30:49
			formaat: A0
opdrachtgever:	gemeente Tilburg		schaal: 1 : 200
project:	Project 7 Utiliteitsbouw		ontkand: Mathijn Baghuis
amalgamatie:	D.O. Versie 1		werk: Definitief ontwerp
			blad: blad 1